


LIITTYMINEN YMPÄRISTÖÖN 1:2000

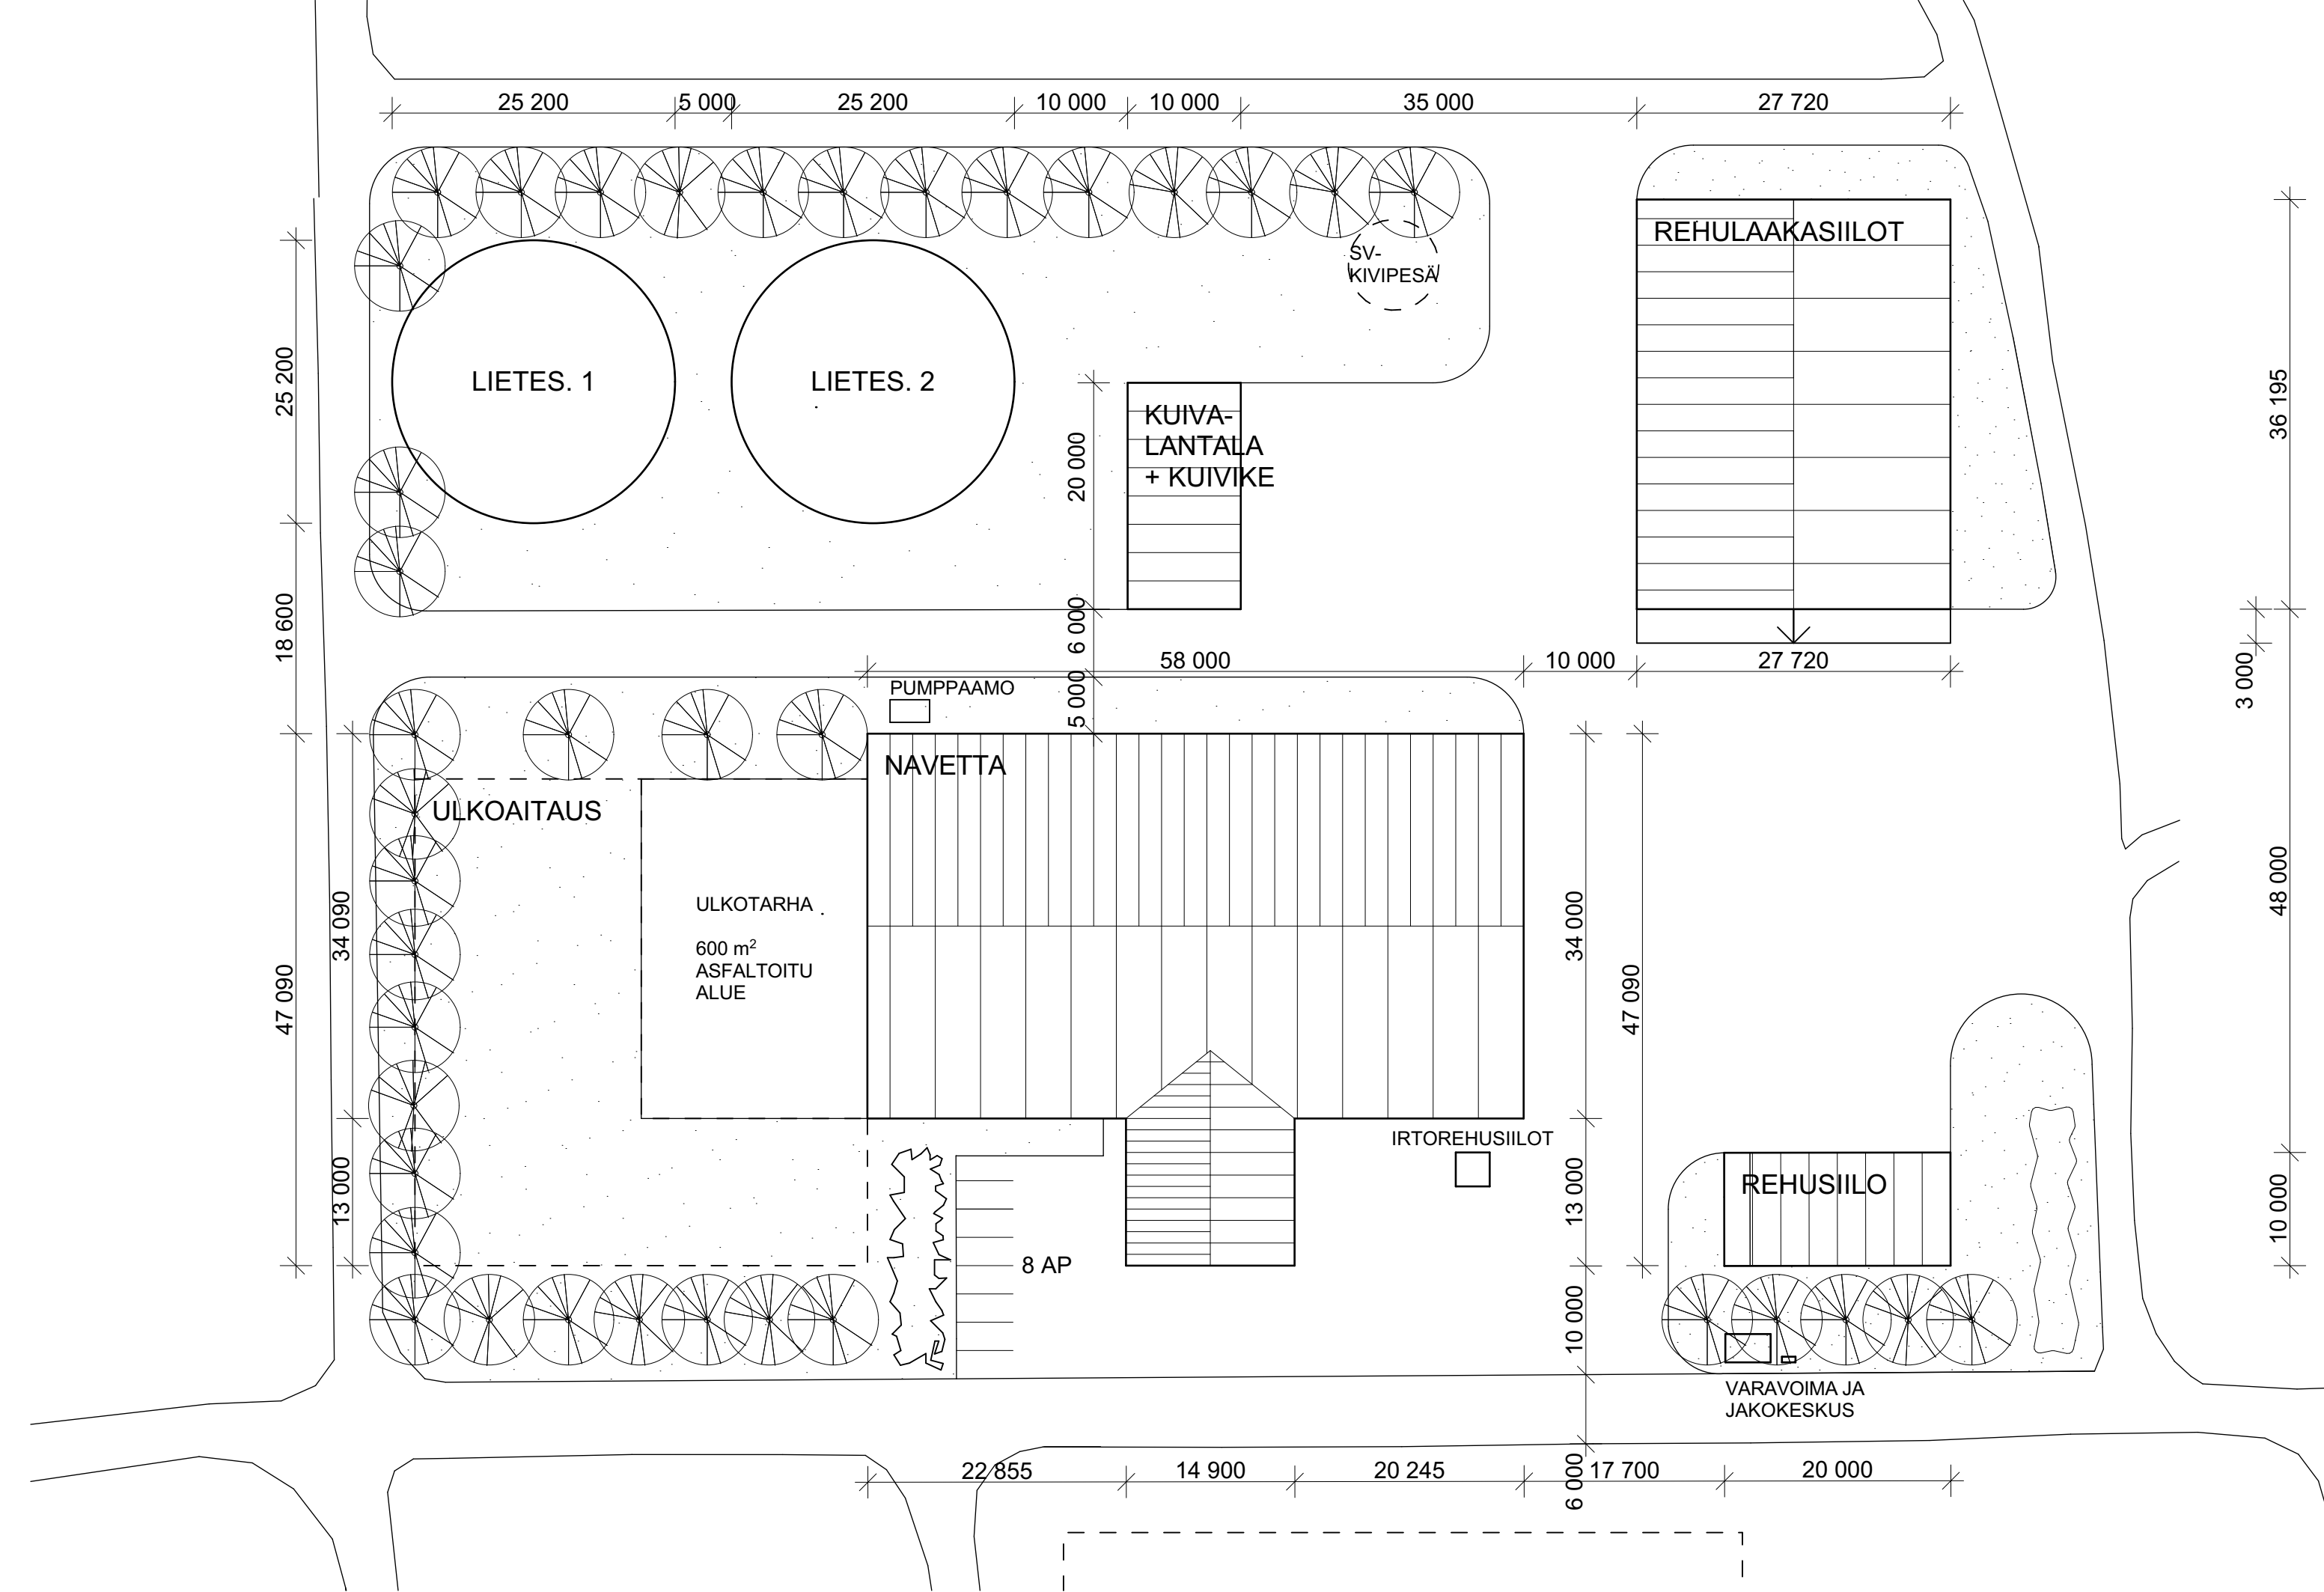

ASEMAPIIRUSTUS 1:500

**KERROSALALASKELMAT:**

- NAVETTA**  
 - KERROSALA 2245 M<sup>2</sup>  
 - TILAVUUS 16000 M<sup>3</sup>
- REHULAAKASIILOT**  
 - KERROSALA 1003 M<sup>2</sup>  
 - TILAVUUS 9500 M<sup>3</sup>
- REHUSIILO**  
 - KERROSALA 200 M<sup>2</sup>  
 - TILAVUUS 1300 M<sup>3</sup>
- KUIVALANTALA / KUIVIKEVARASTO**  
 - KERROSALA 200 M<sup>2</sup>  
 - TILAVUUS 1300 M<sup>3</sup>
- KERROSALA YHT. 3648 M<sup>2</sup>**  
**TILAVUUS YHT. 28100 M<sup>3</sup>**

RAKENNUSTEN TARKKA PAIKKA JA KORKEUSASEMA MÄÄRITETÄÄN RAKENNUSPAIKALLA.

- ISTUTETTAVA KOIVU 39 KPL
- ISTUTETTAVA SYREENI 70 KPL (3 KPL /JM)  
SYRINGA VULGARIS SININEN
- ISTUTETTAVA SYREENI 55 KPL (3 KPL /JM)  
SYRINGA VULGARIS PRIMROSE VALKOINEN
- NURMI

Kaupunginosa/kylä 425	Kortteli/tila 49:0	Tontti/Rn.o -	
Rakennustoimenpide <b>Uudisrakennus</b>	Piirustuslaji <b>Pääpiirustus</b>		Mittakaavat <b>1:500,</b> <b>1:2000</b>
Rakennuskohteen nimi ja osoite <b>HAMK Mustiala uusi navetta</b> <b>Mustialantie 105</b> <b>31310 Mustiala</b>	Piirustuksen sisältö <b>Asemapiirustus</b>		
Suunnittelutoimiston tiedot Arkkitehtitoimisto Kaipainen Oy Viipurintie 4A 13200 HML	p. 010 239 0010 s. etunimi.sukunimi@kaipainen.fi		
Piirtäjä S.L.	Suunnittelija Asko Kaipainen	Työnumero A0936	
Päiväys 19.2.2014	Vastuullinen suunnittelija  Asko Kaipainen, arkkit. SAFA		Suunnitteluala ja piirustusnumero <b>ARK 1</b>